




DETALHE DA CAIXA DE GORDURA

ESC. 1:25

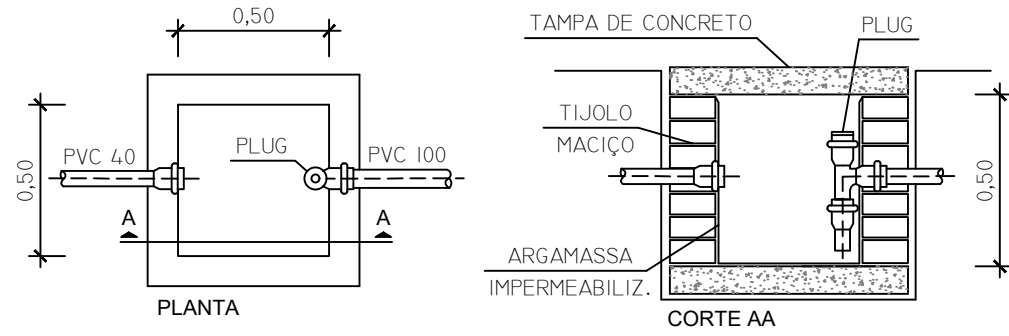


DETALHE DA CAIXA DE PASSAGEM / INSPEÇÃO DE ESGOTO


ESC. 1:25

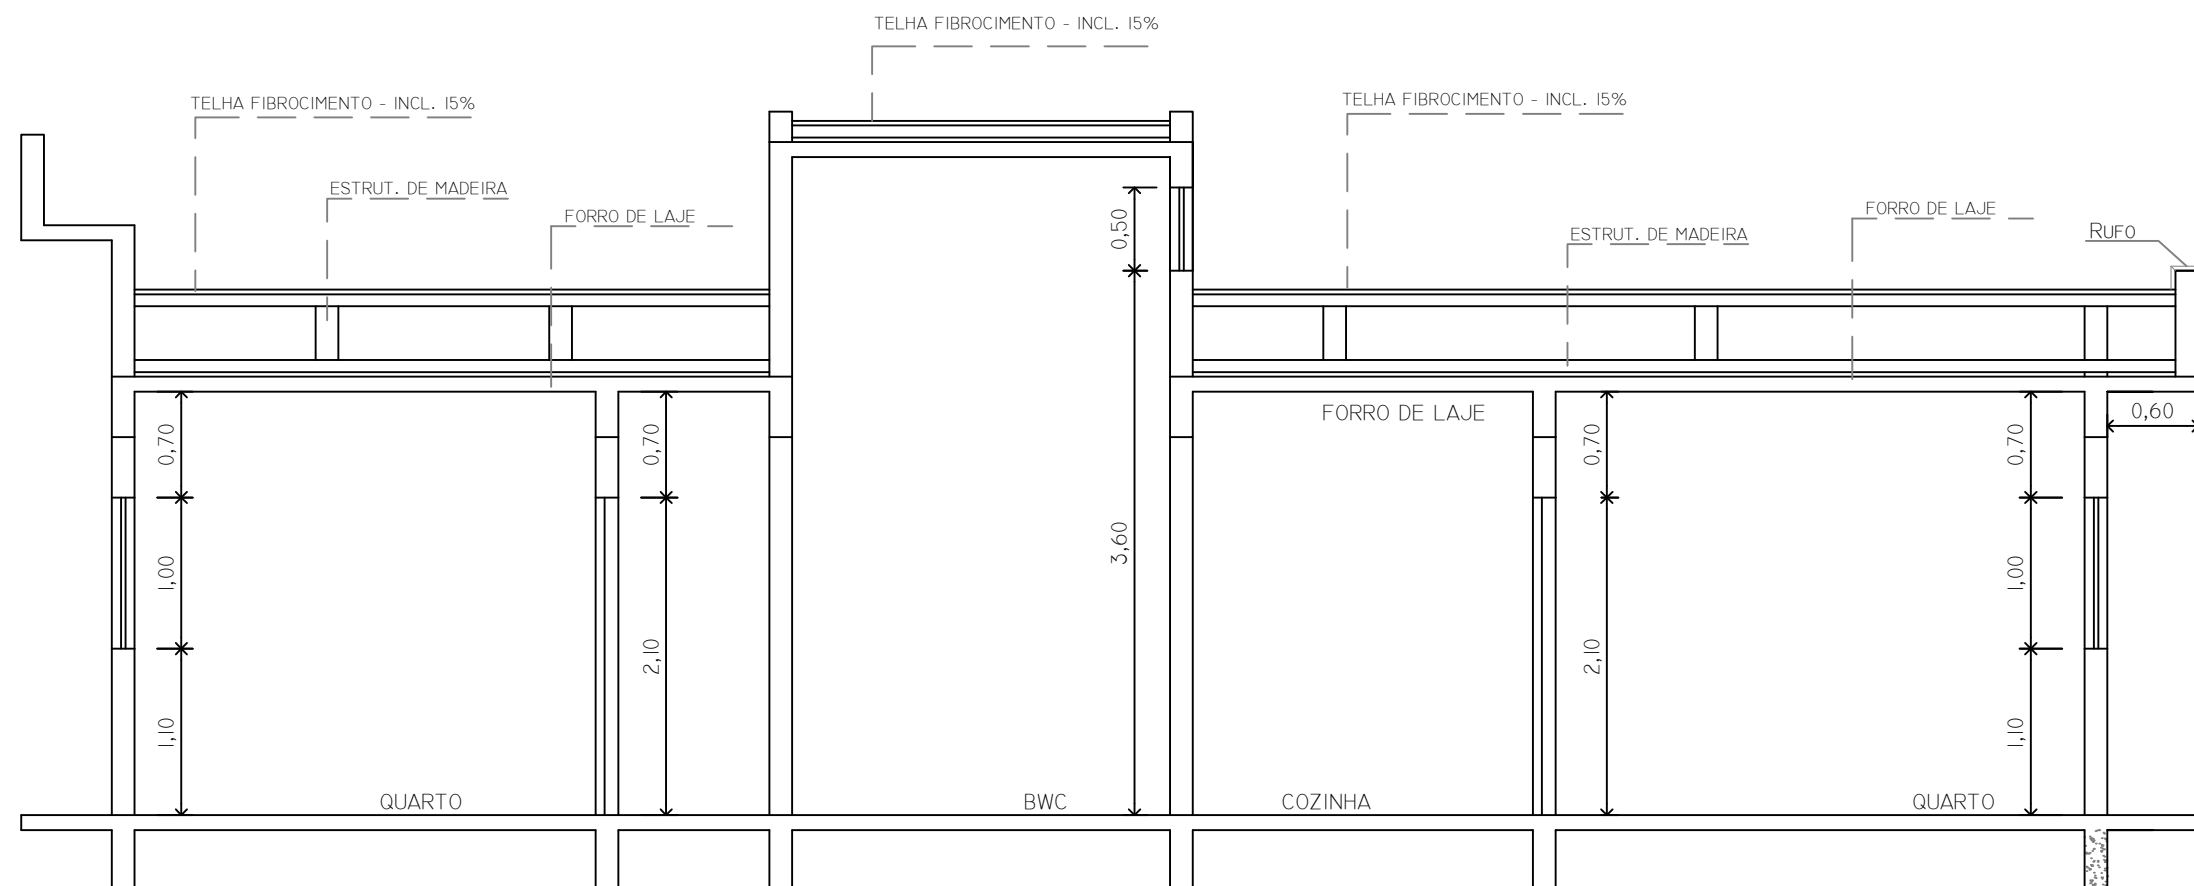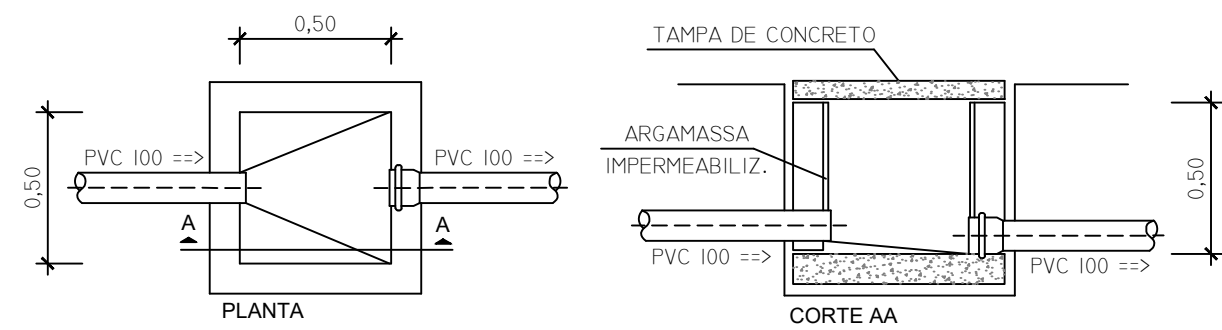


CORTE AA
ESC: 1/50

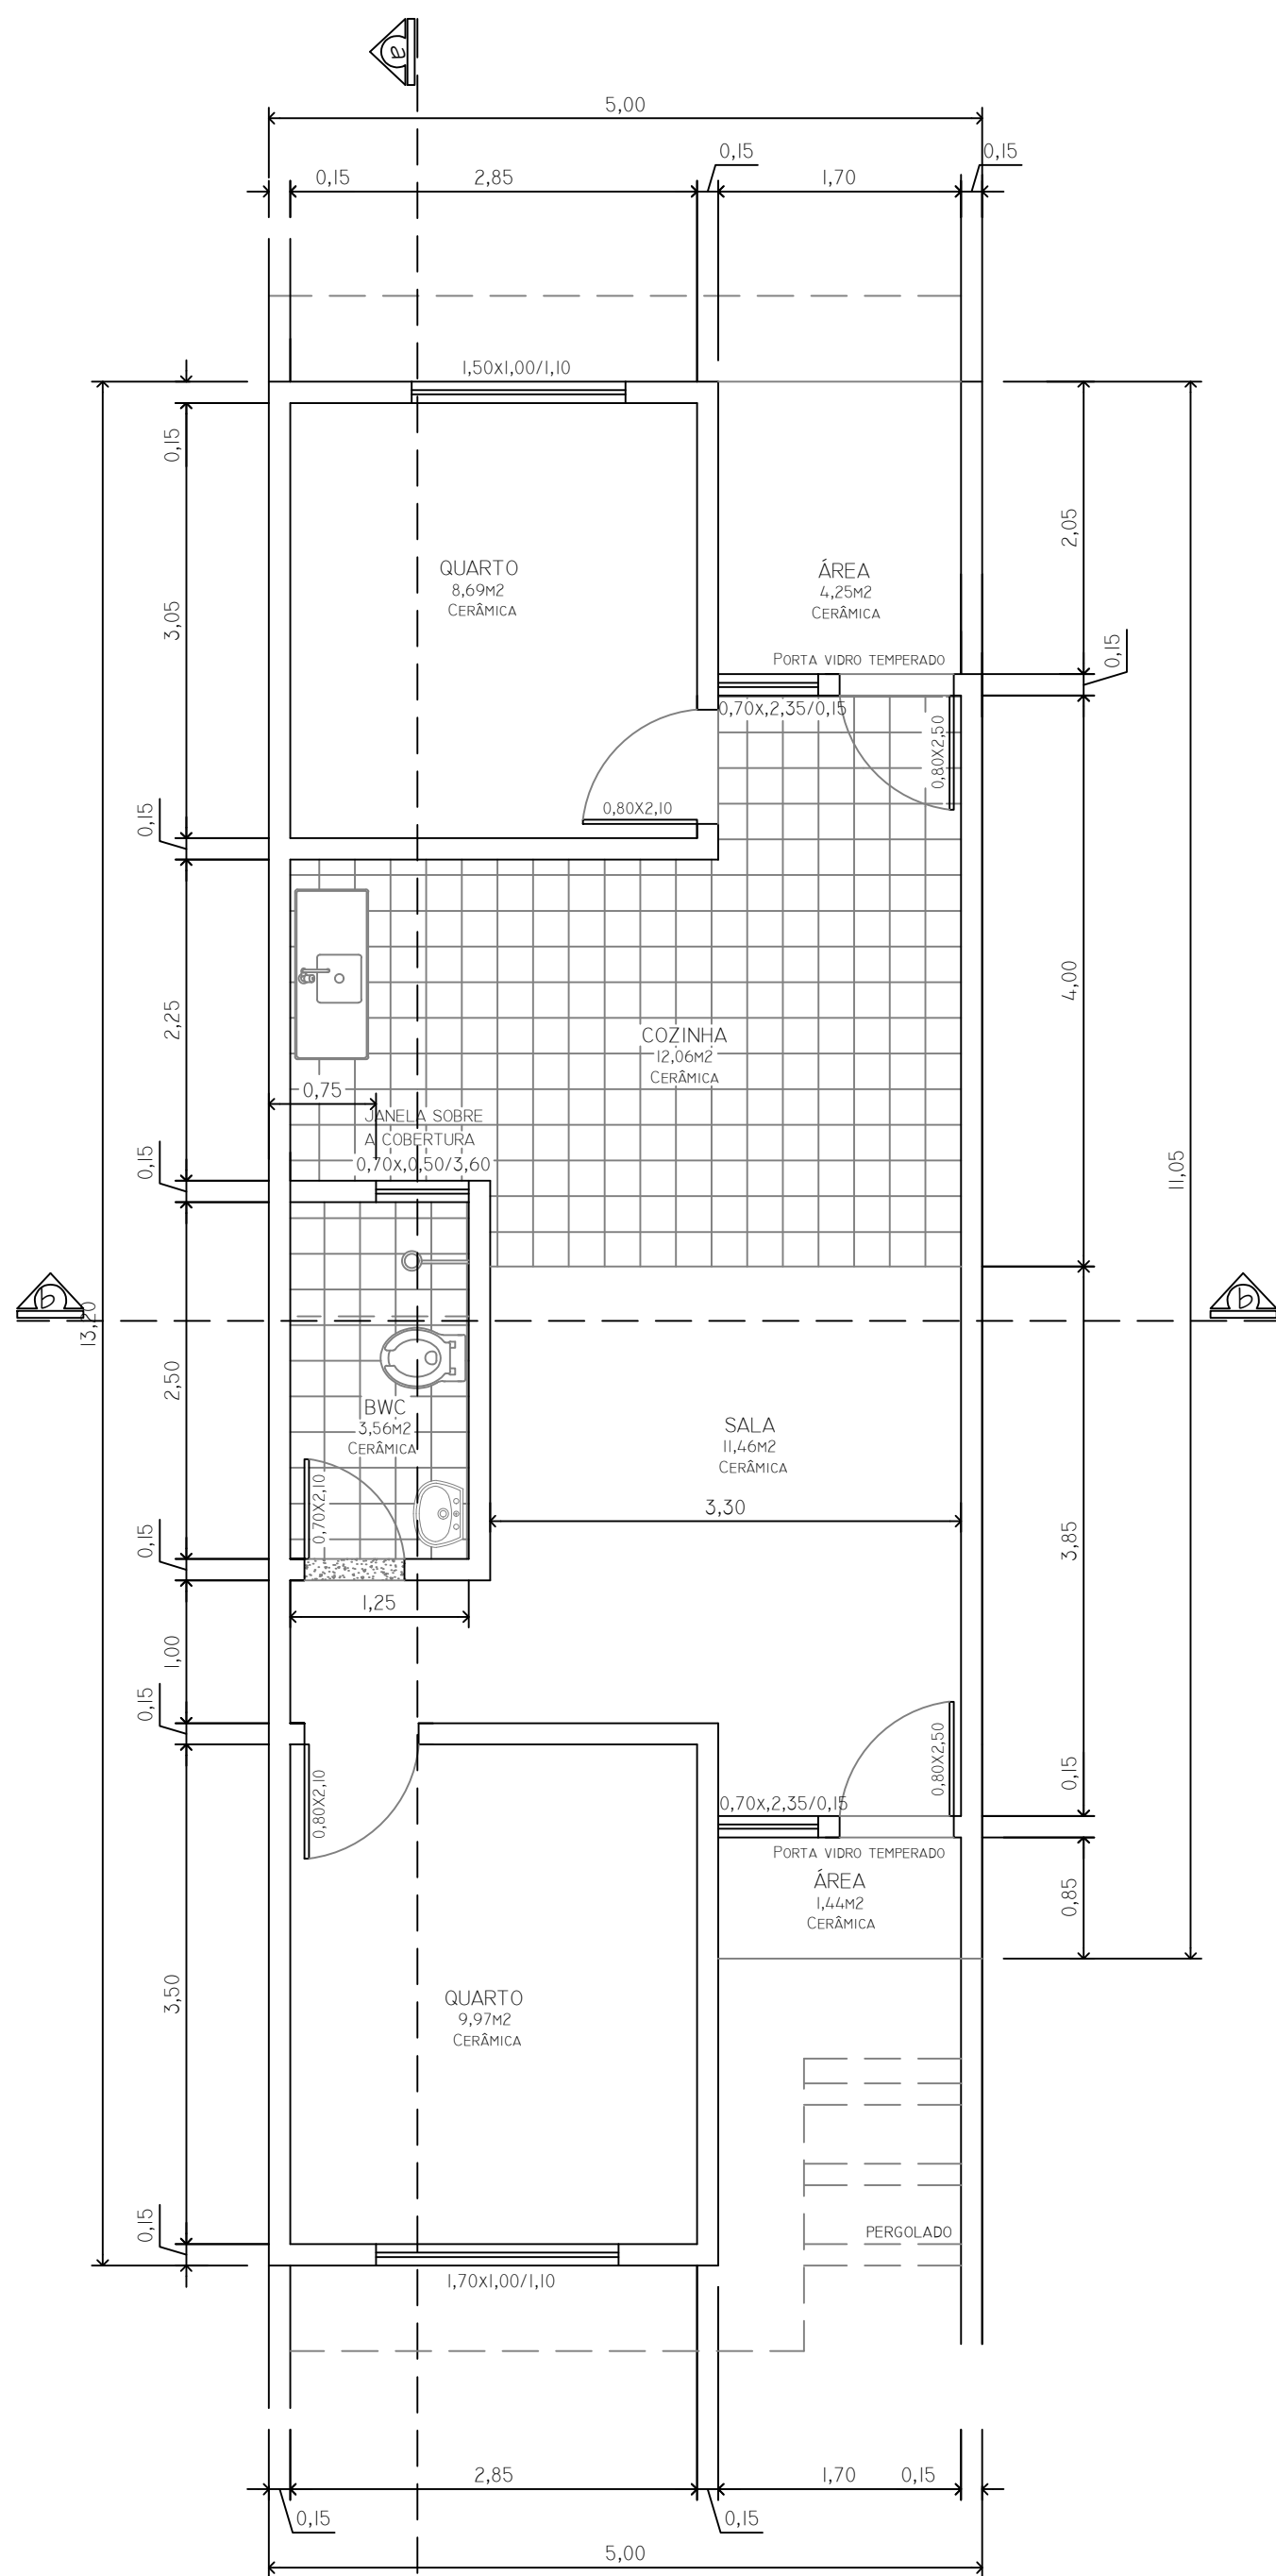


PLANTA BAIXA
ESC: 1/50

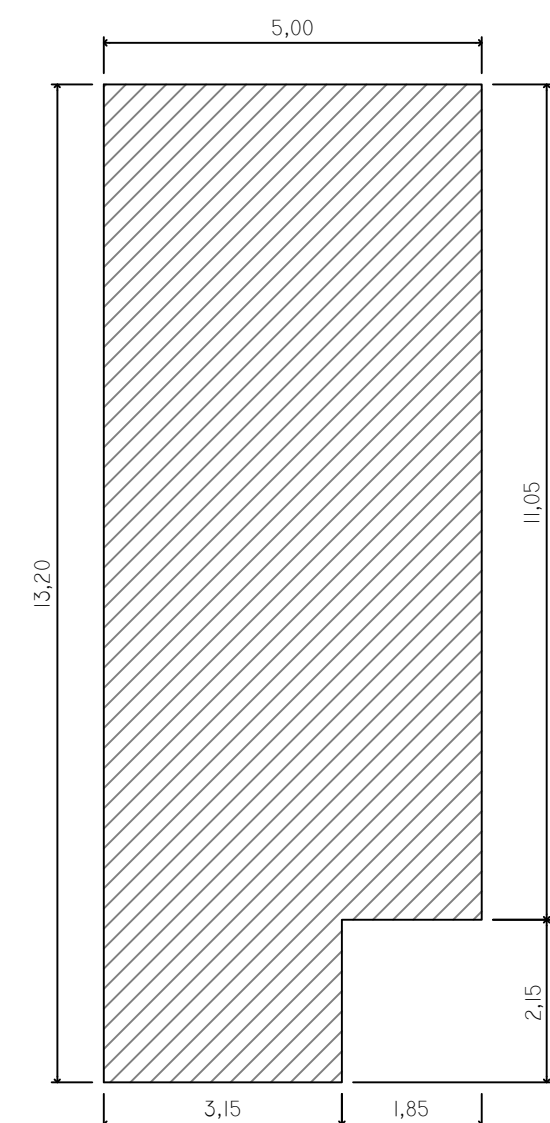


PERÍMETRO
ESC: 1/100

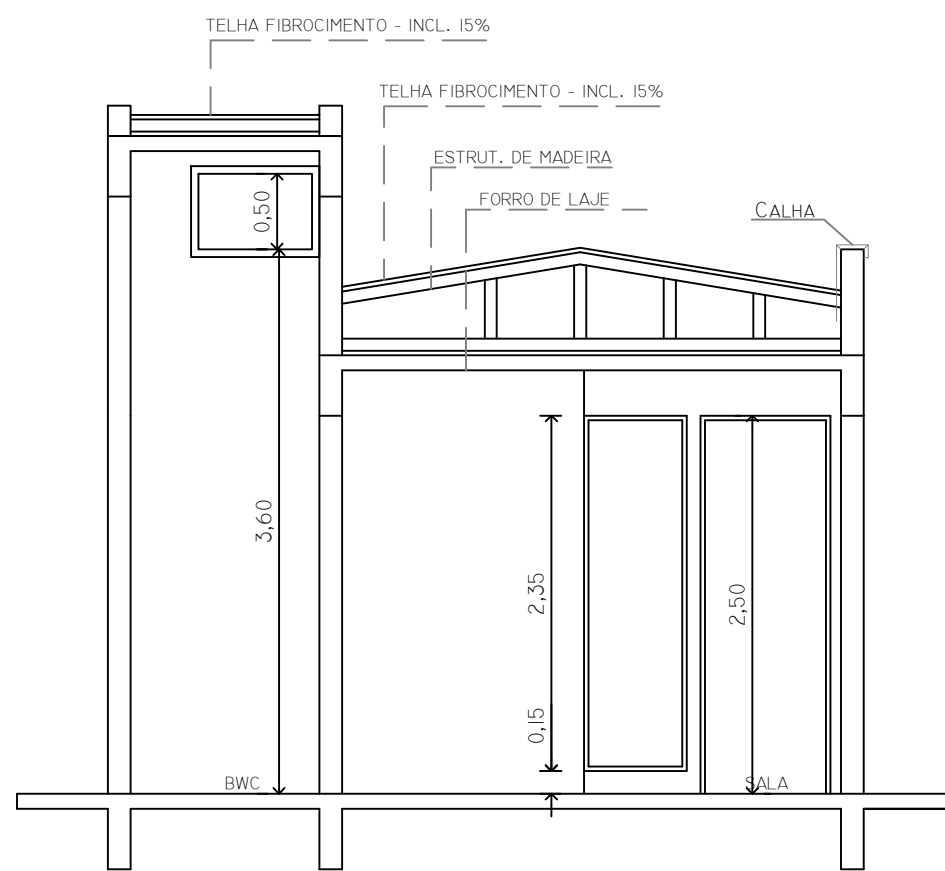

CORTE BB
ESC: 1/50

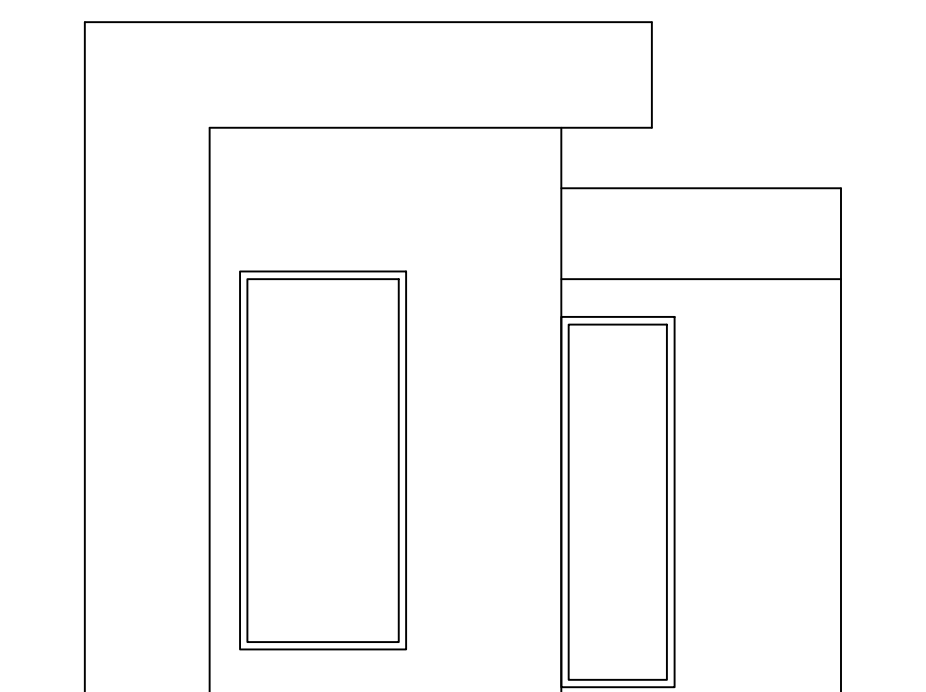

ELEVÇÃO PRINCIPAL
ESC: 1/50

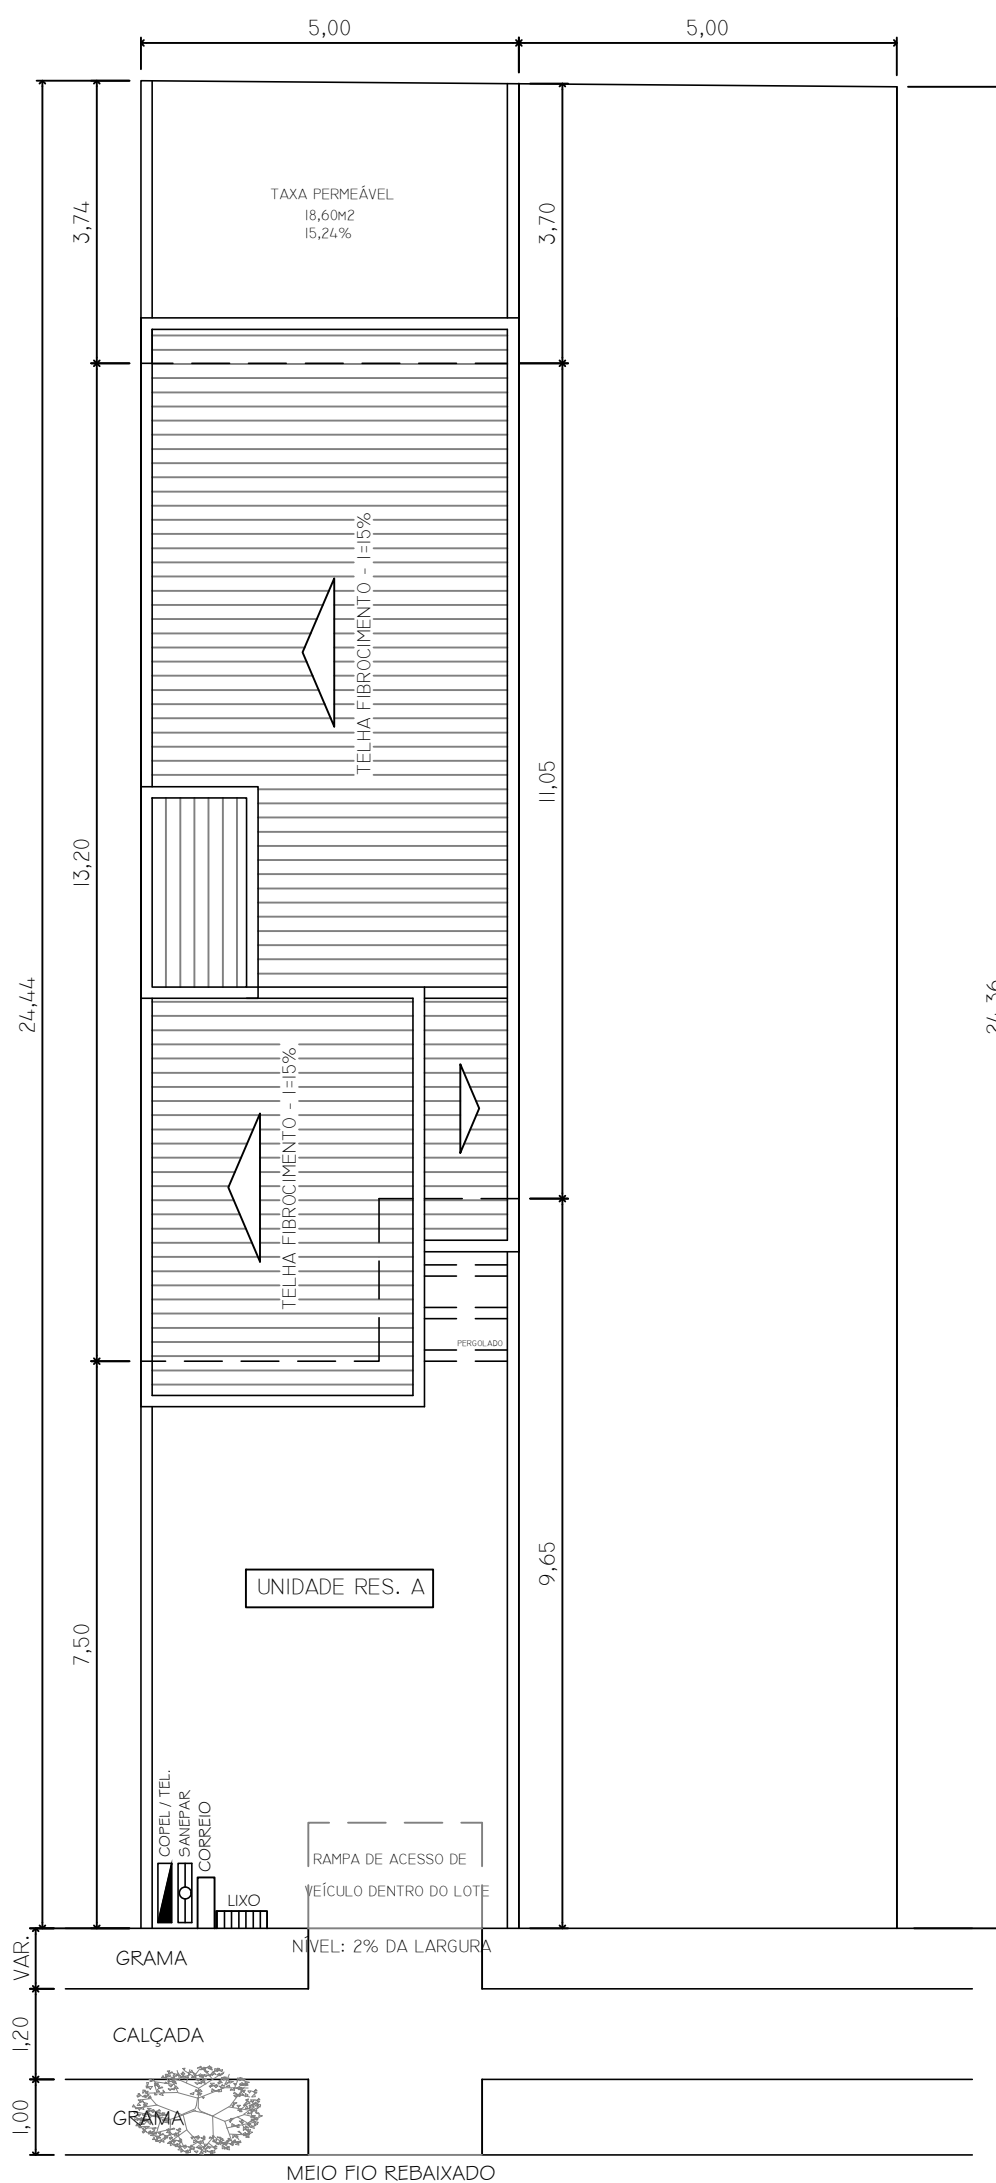

"REBAIXO DO MEIO FIO, MAX. 3,50M, NÃO PODENDO ULTRAPASSAR 50% DA TESTADA DO SUB LOTE." (LEI 60/2019 ART.107)

RUA JAVALI

LOCAÇÃO E COBERTURA
ESC: 1/100

PROJETO ARQUITETÔNICO

Corte AA, Corte BB, Planta Baixa, Elevação, Planta de Cobertura e Situação.


Folha
01/01

OBRA: EDIFICAÇÃO RESIDENCIAL INDEPENDENTE EM ALVENARIA

LOCAL: RUA JAVALI - LOTE: 02 - QUADRA: 07 - JARDIM VENEZA - CAMPO MOURÃO - PR.

PROPRIETÁRIO: ANGELO MARCIO DE ALMEIDA

SITUAÇÃO SEM ESCALA

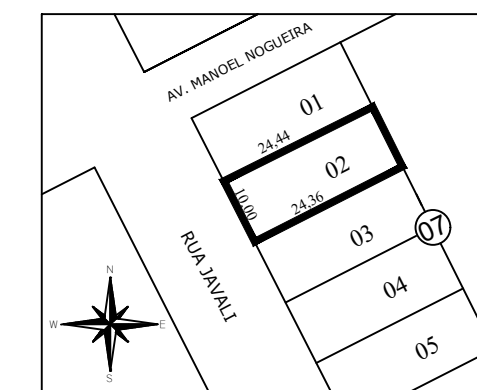

PROPRIETÁRIO: ANGELO MARCIO DE ALMEIDA
CPF: 795.943.369-00

Projeto / Execução: ANTONIO MARCELO DA SILVA E SILVEIRA
ENG. CIVIL CREA PR 14206/D

Escala:
INDICADA

Desenho:
MARLLON - CREA 99.760/D

Data:
AGOSTO / 2025

APROVAÇÃO